

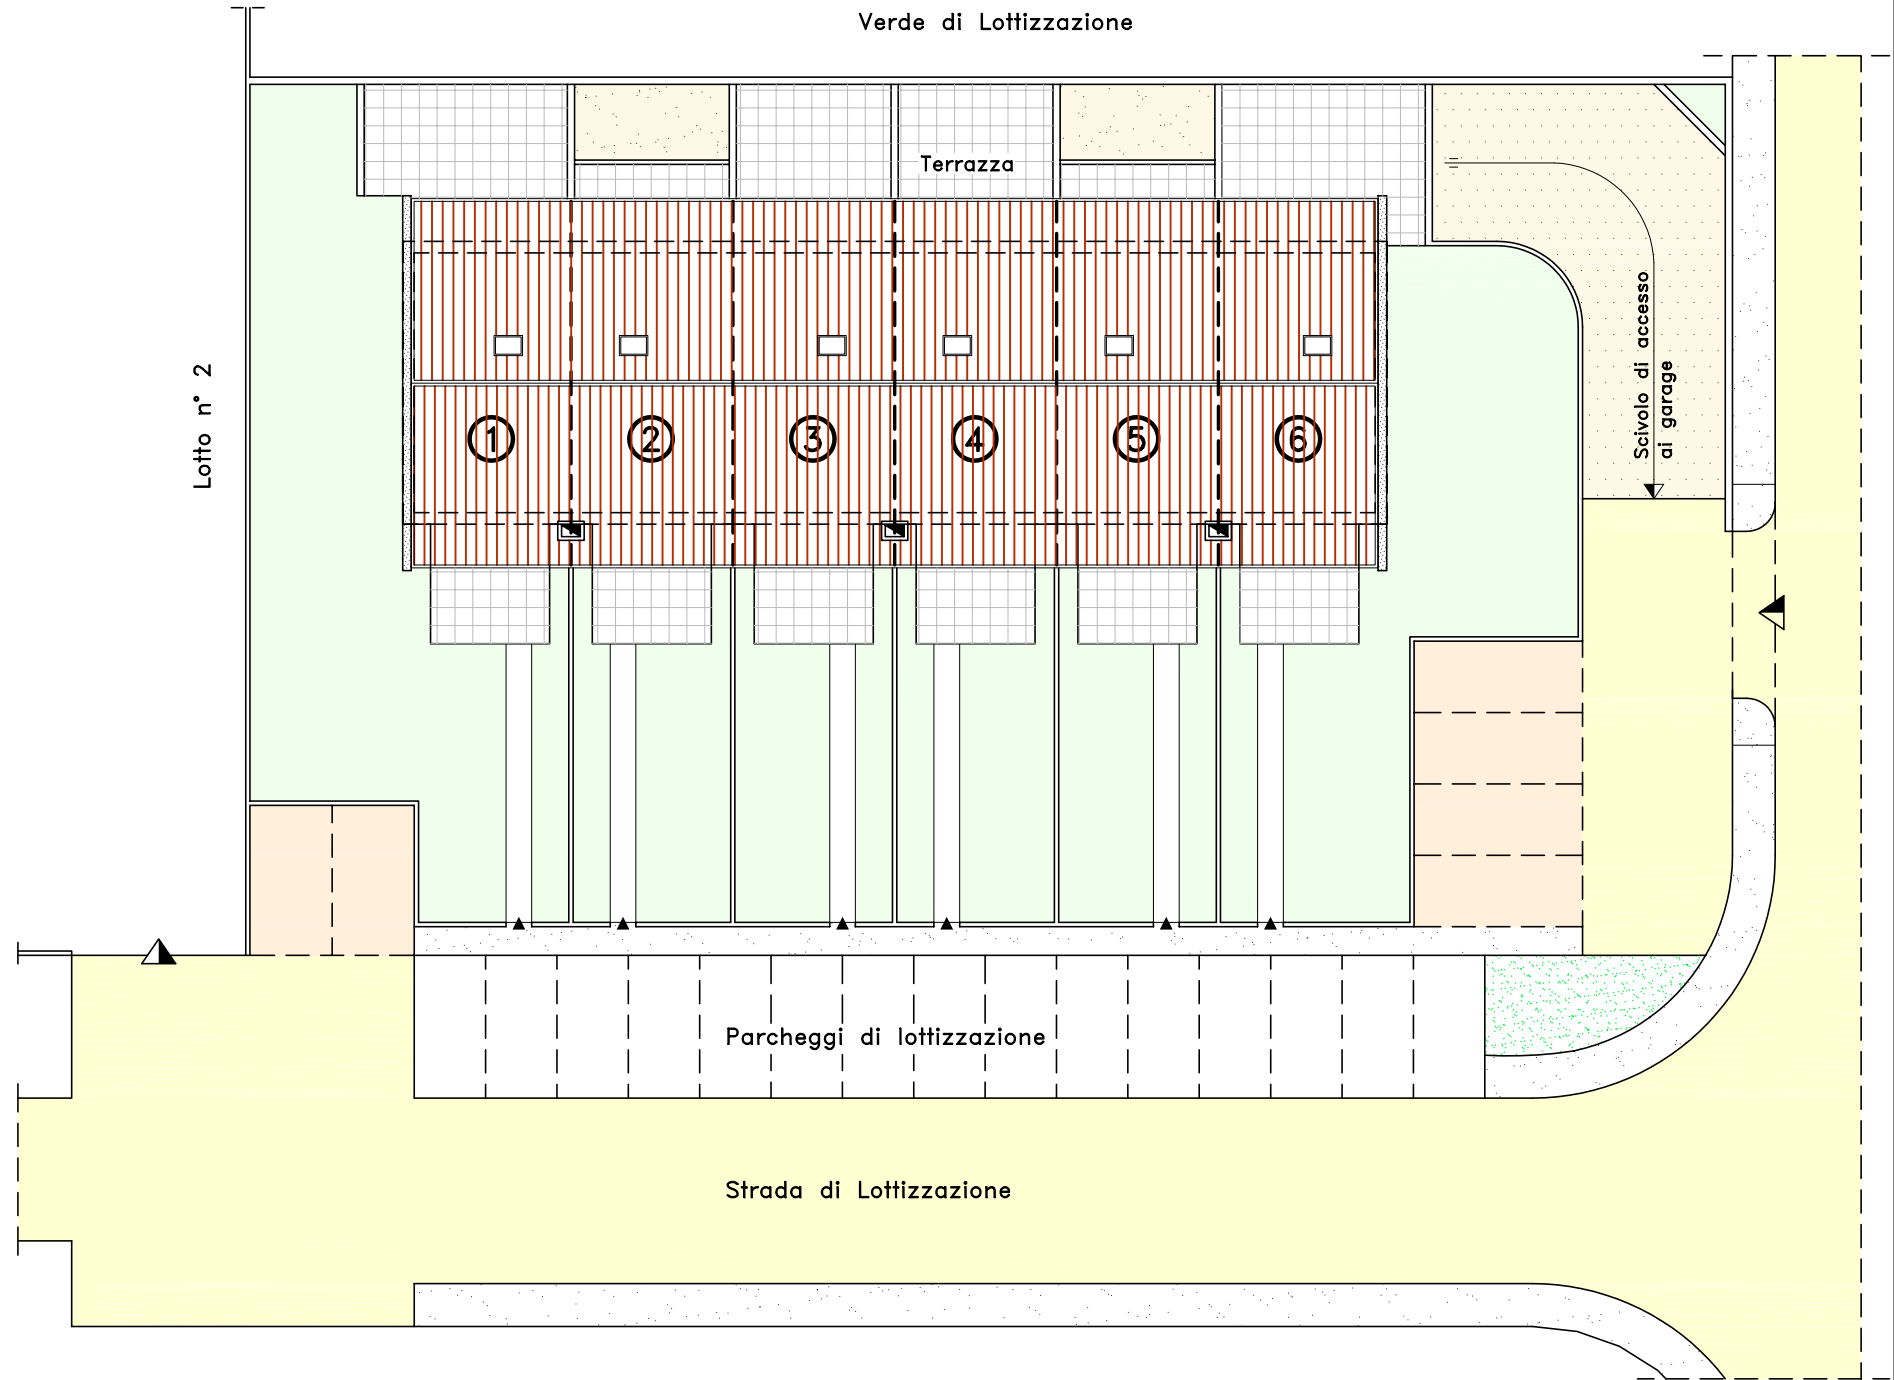


IN VENDITA VILLETTE A SCHIERA, (LOCALITA' COVOLO DI PEDEROBBA)

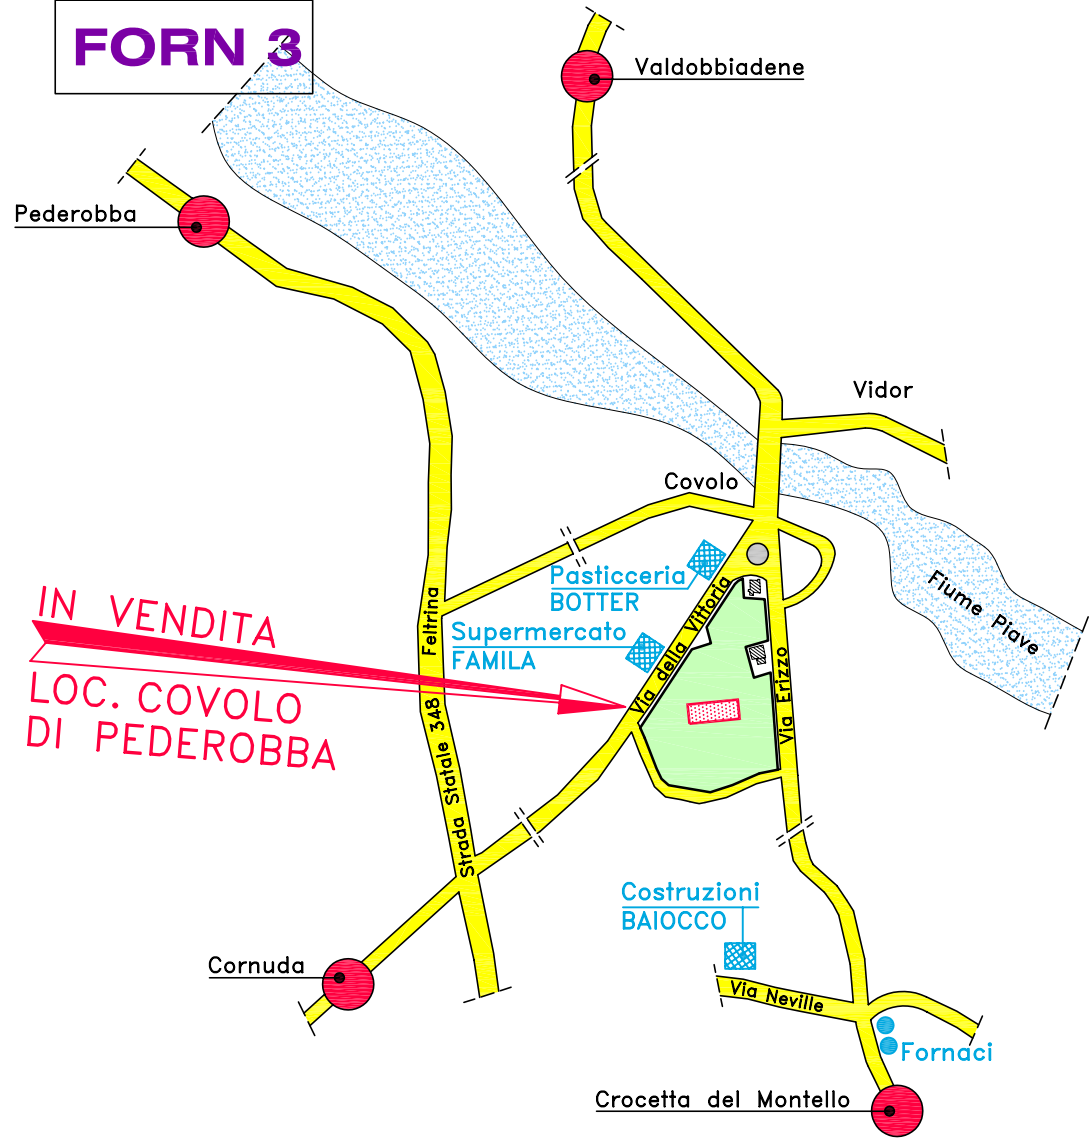


IN VENDITA VILLETTE A SCHIERA, (LOCALITÀ COVOLO DI PEDEROBBA)


FORN 3

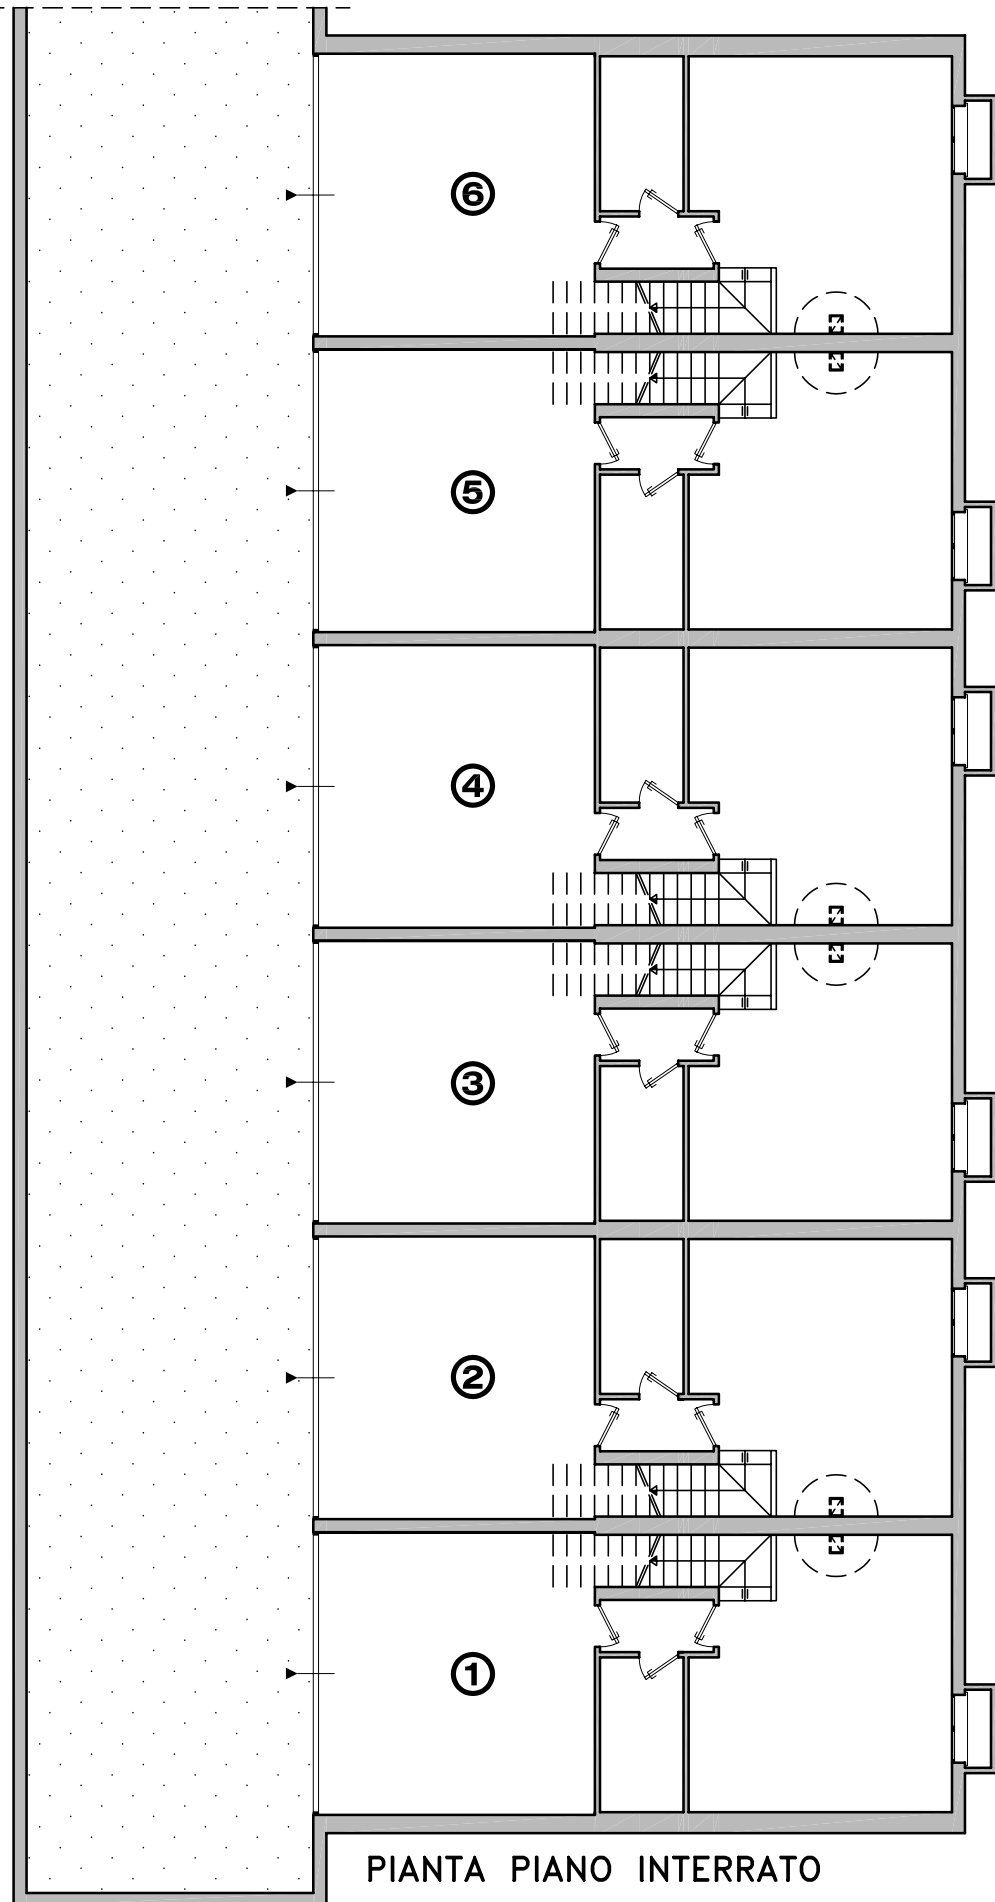

PIANTA PIANO INTERRATO

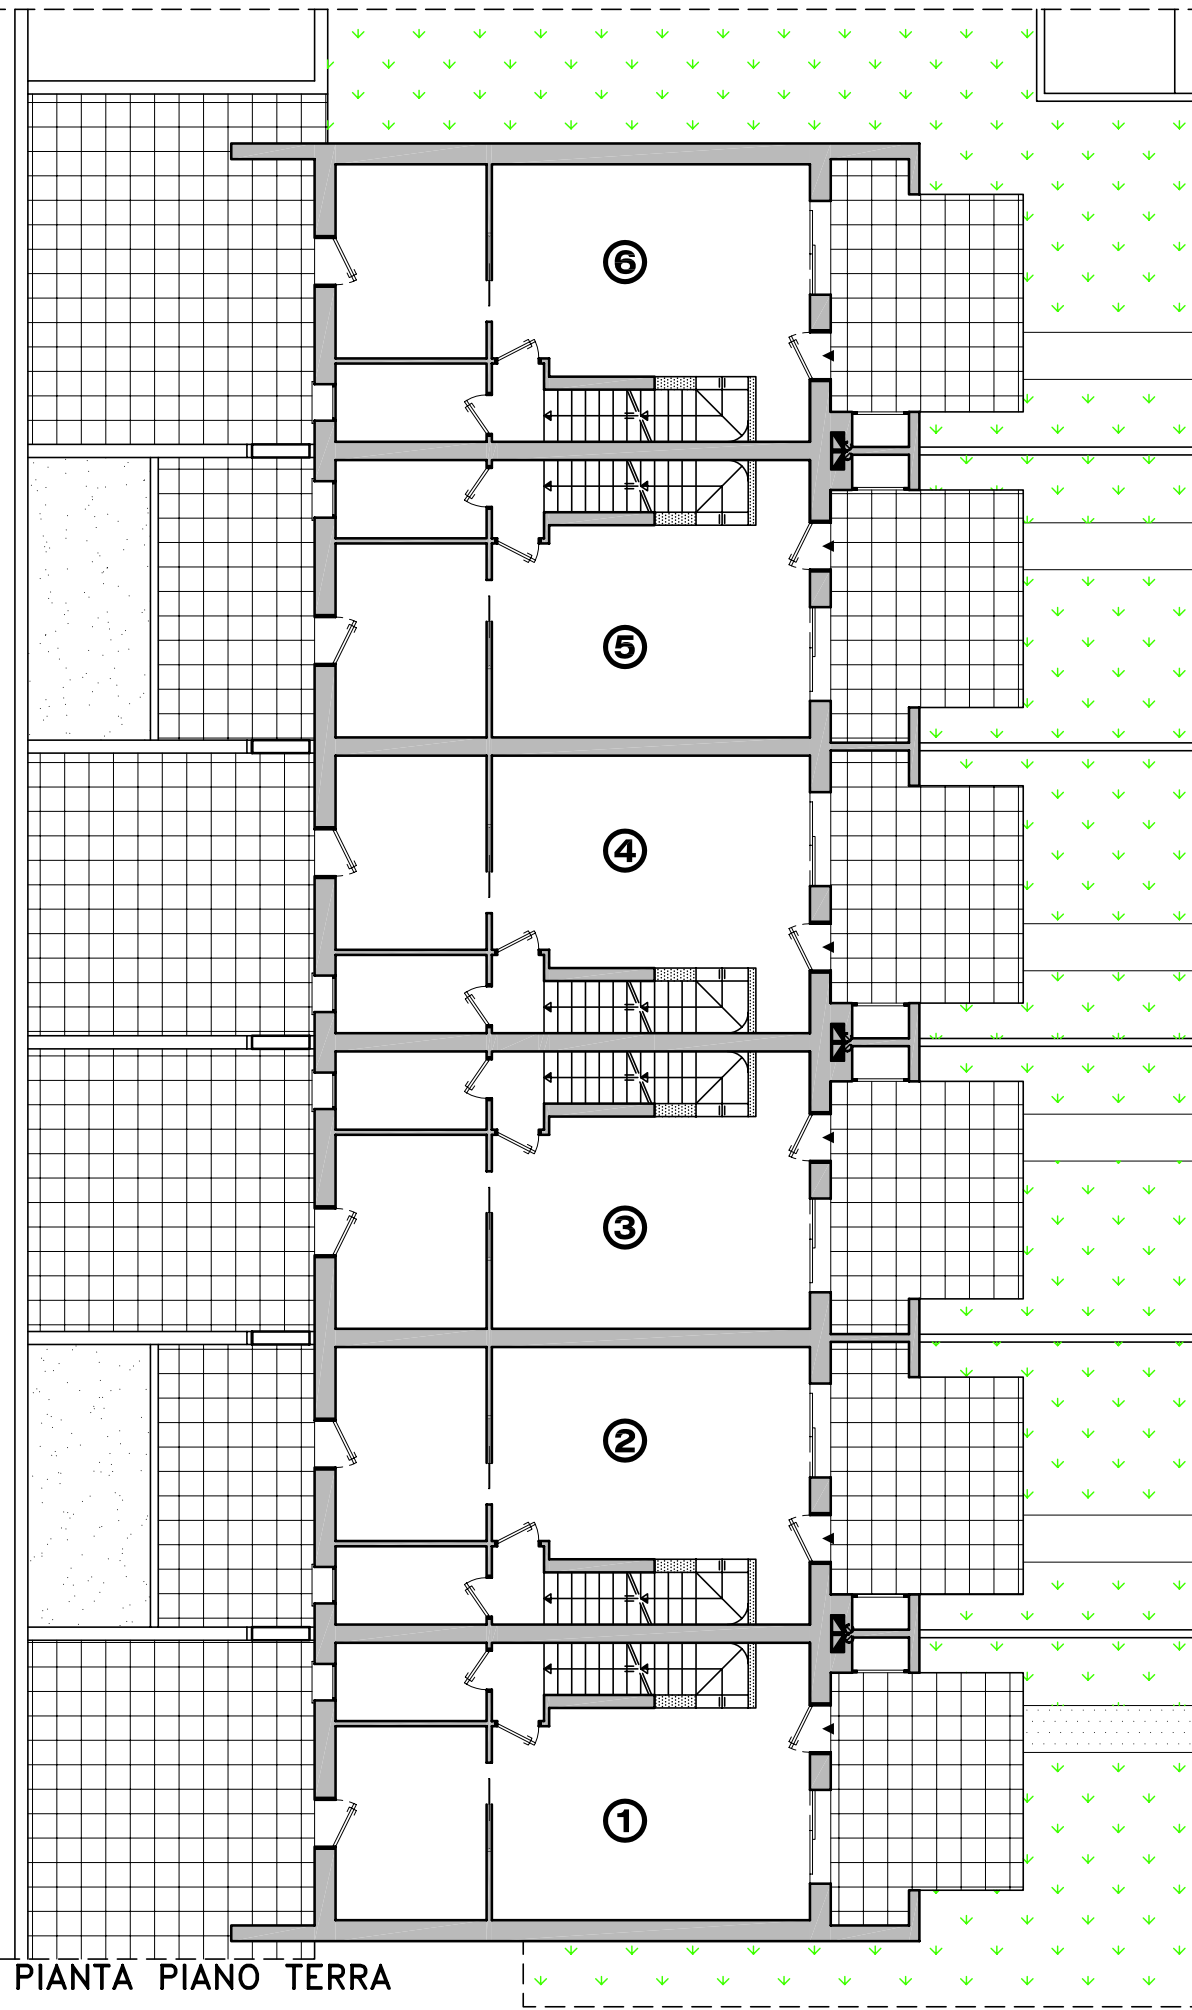

PIANTA PIANO TERRA

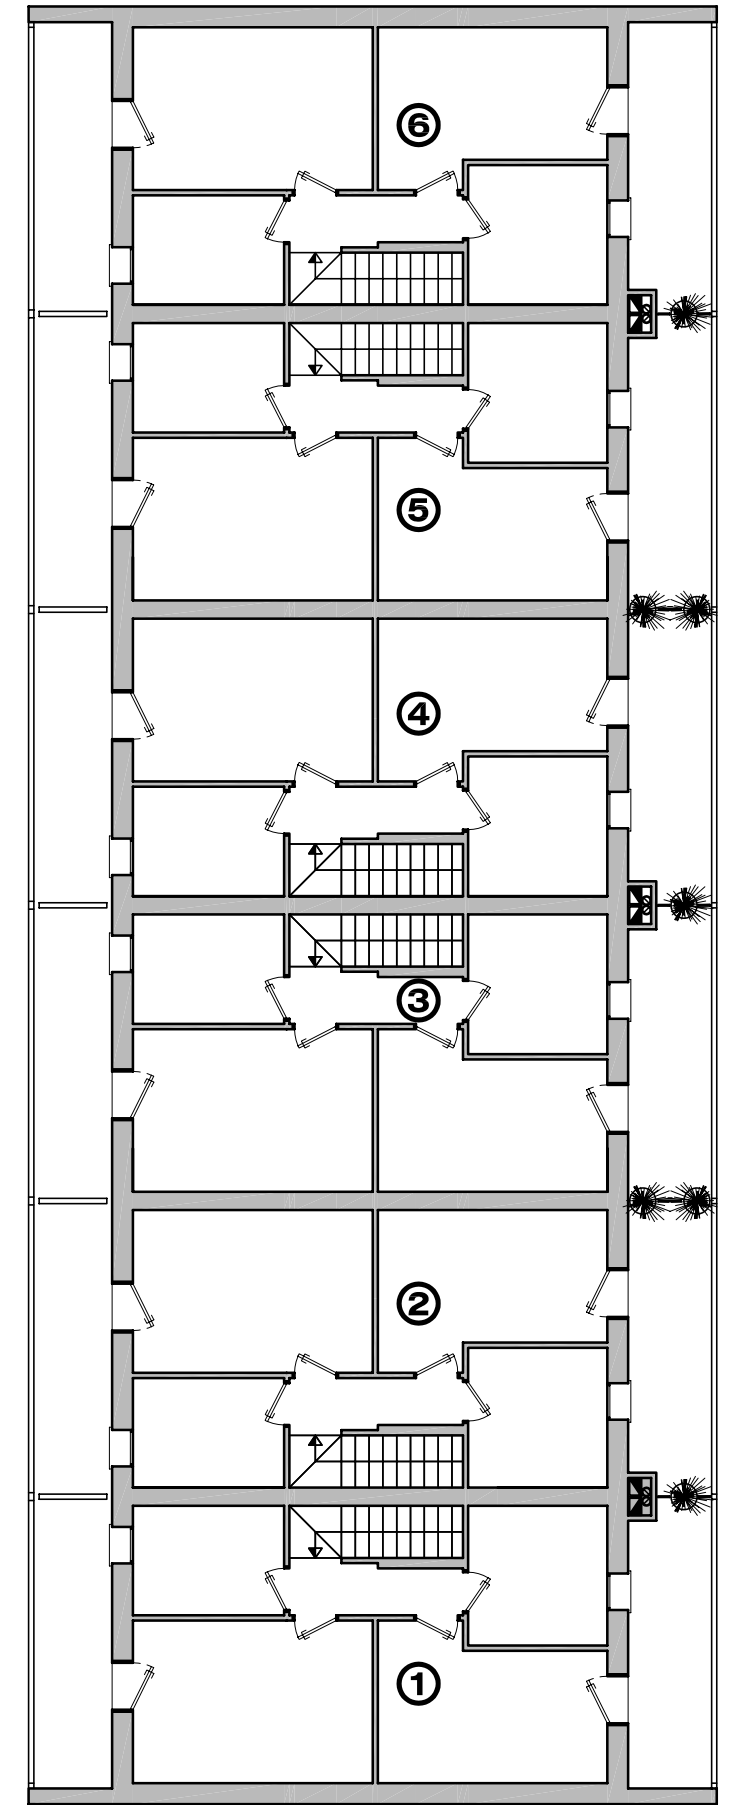

PIANTA PIANO PRIMO


2

IN VENDITA VILLETTE A SCHIERA, (LOCALITA' COVOLO DI PEDEROBBA)

FORN L3 Appart. tipo

Superfici :

Piano Interrato (taverna-lavanderia)	mq	41,22
Piano Interrato (garage)	mq	29,65
Piano Terra - Primo	mq	112,26
Poggiolo - terrazzo cenrale grande	mq	50,62
Poggiolo - terrazzo cenrale piccolo	mq	34,87
Poggiolo - terrazzo laterale	mq	60,24
Giardino Villette centrali	mq	71,24
Giardino Villette laterali	mq	197,86
Portico	mq	9,64

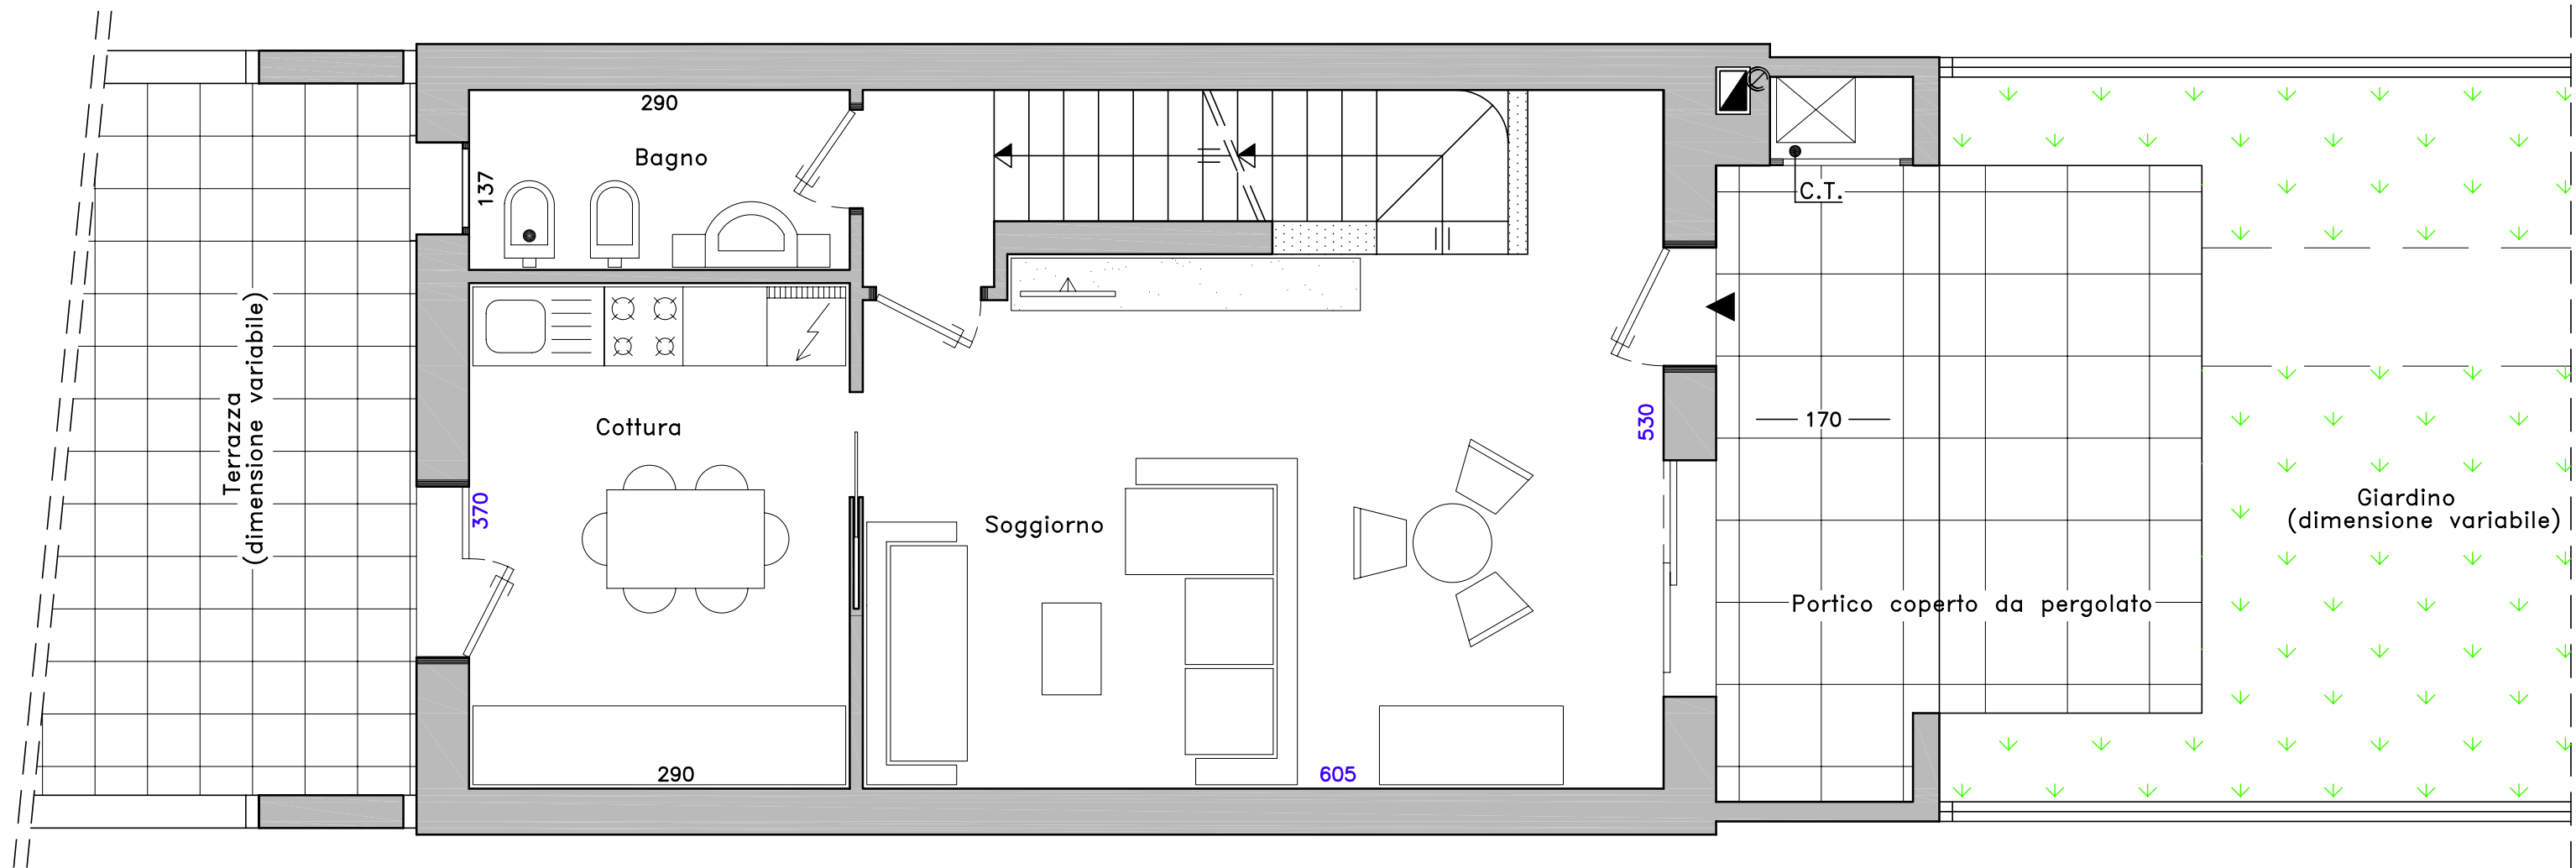


PIANTA PIANO TERRA in scala 1:50

IN VENDITA VILLETTE A SCHIERA, (LOCALITA' COVOLO DI PEDEROBBA)

FORN L3 Appart. tipo

Superfici :

Piano Interrato (taverna-lavanderia)	mq	41,22
Piano Interrato (garage)	mq	29,65
Piano Terra - Primo	mq	112,26
Poggiolo - terrazzo cenrale grande	mq	50,62
Poggiolo - terrazzo cenrale piccolo	mq	34,87
Poggiolo - terrazzo laterale	mq	60,24
Giardino Villette centrali	mq	71,24
Giardino Villette laterali	mq	197,86
Portico	mq	9,64

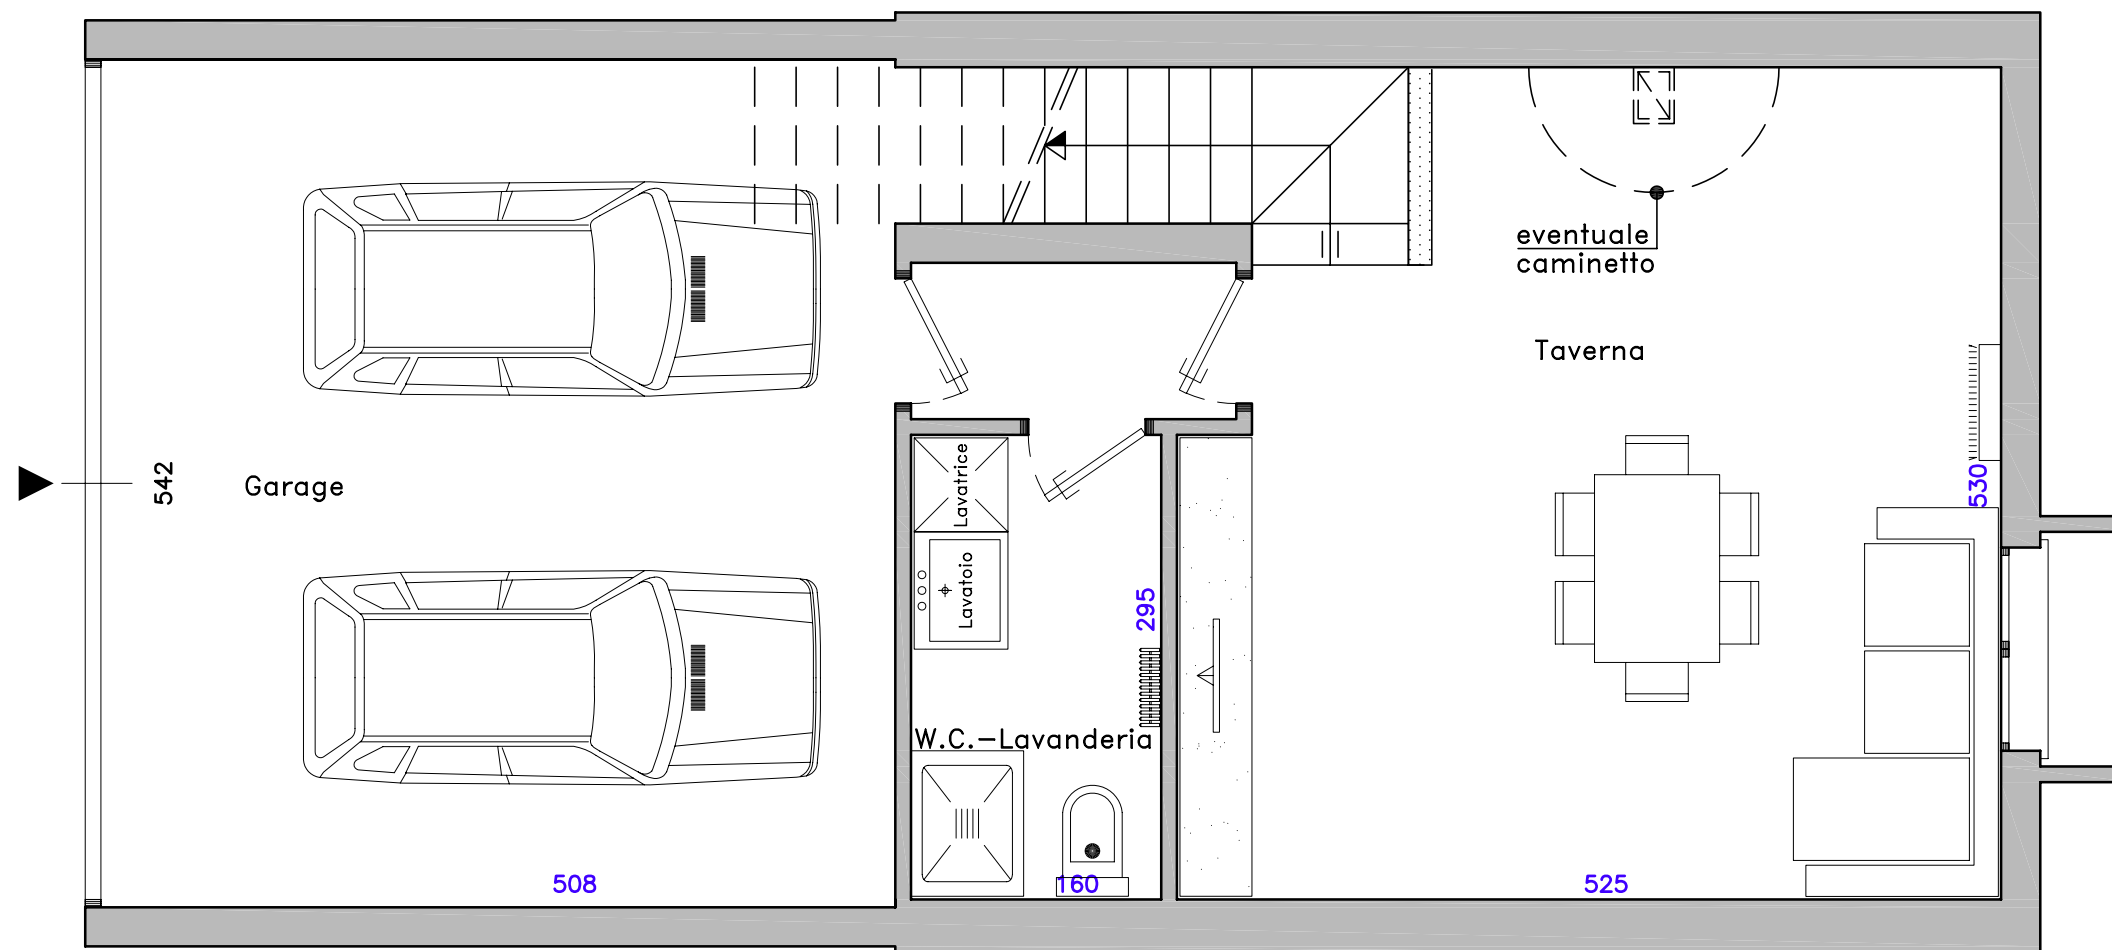


PIANTA PIANO INTERRATO in scala 1:50

IN VENDITA VILLETTE A SCHIERA, (LOCALITA' COVOLO DI PEDEROBBA)

FORN L3 Appart. tipo

Superfici :

Piano Interrato (taverna-lavanderia)	mq	41,22
Piano Interrato (garage)	mq	29,65
Piano Terra - Primo	mq	112,26
Poggiolo - terrazzo cenrale grande	mq	50,62
Poggiolo - terrazzo cenrale piccolo	mq	34,87
Poggiolo - terrazzo laterale	mq	60,24
Giardino Villette centrali	mq	71,24
Giardino Villette laterali	mq	197,86
Portico	mq	9,64

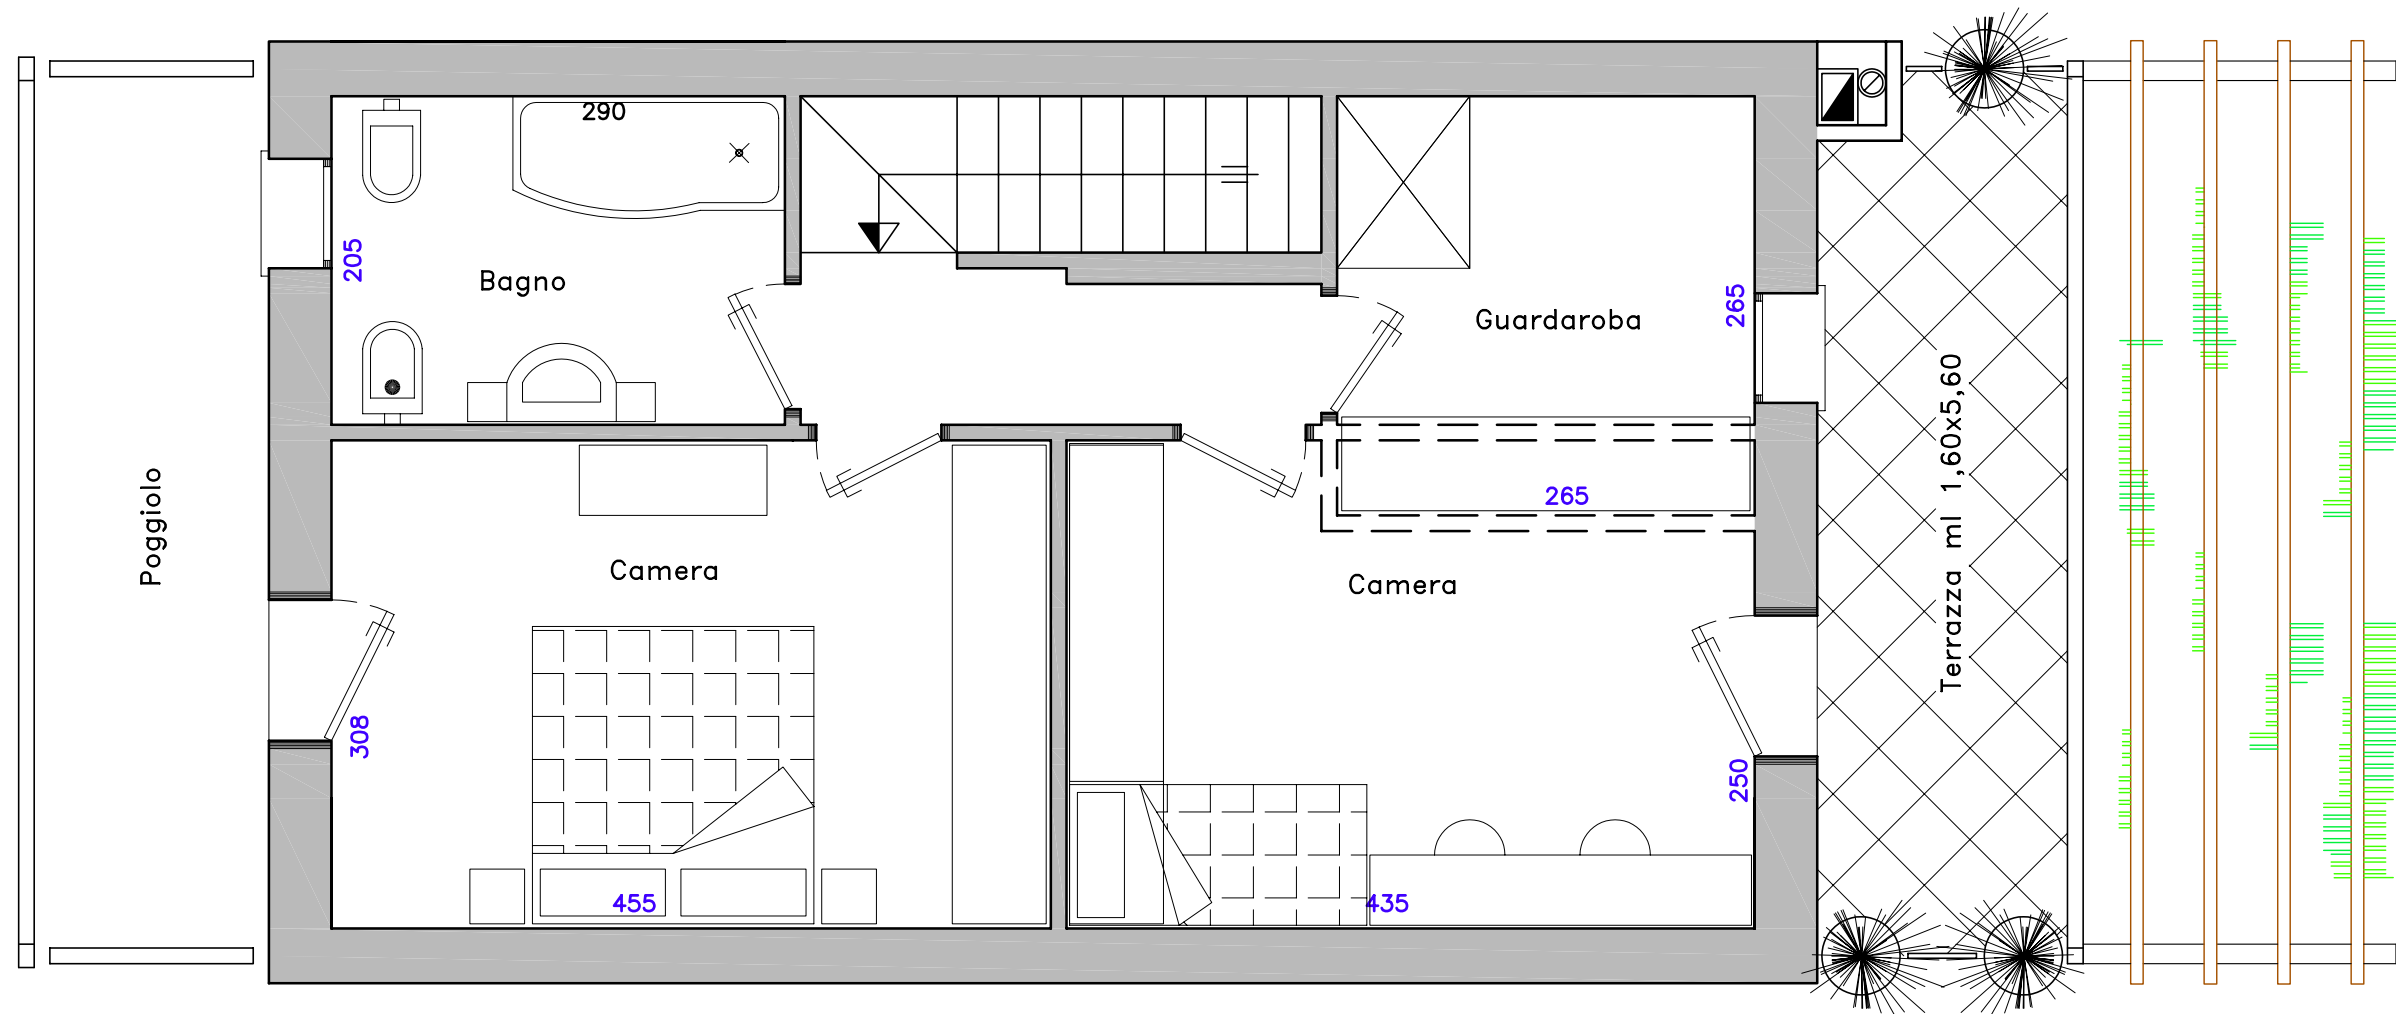

PIANTA PIANO PRIMO in scala 1:50